

# KORAL seg. A

Budynek mieszkalny w zabudowie bliźniaczej



powierzchnia: 120,11m<sup>2</sup>

w tym powierzchnia garażu: 16,31m<sup>2</sup>

liczba pokoi: 5



Białystok

os. Bagnówka

ul. Puchalskiego

[www.eko-osiedle.pl](http://www.eko-osiedle.pl)



## Parter:

1/1 wiatrołap - 3,43m<sup>2</sup>

1/2 hol - 6,81m<sup>2</sup>

1/3 garaż - 16,31m<sup>2</sup>

1/4 kuchnia - 8,44m<sup>2</sup>

1/5 pokój dzienny - 20,80m<sup>2</sup>

1/6 wc - 2,42m<sup>2</sup>

Łącznie parter 58,21m<sup>2</sup>



## Piętro:

2/1 hol - 7,96m<sup>2</sup>

2/2 pokój - 15,51m<sup>2</sup>

2/3 pokój - 13,14m<sup>2</sup>

2/4 łazienka - 2,37m<sup>2</sup>



2/5 łazienka - 4,51m<sup>2</sup>

2/6 pokój - 9,13m<sup>2</sup>

2/7 pokój - 9,28m<sup>2</sup>

Łącznie piętro 61,90m<sup>2</sup>

ul. Józefa Karola Puchalskiego

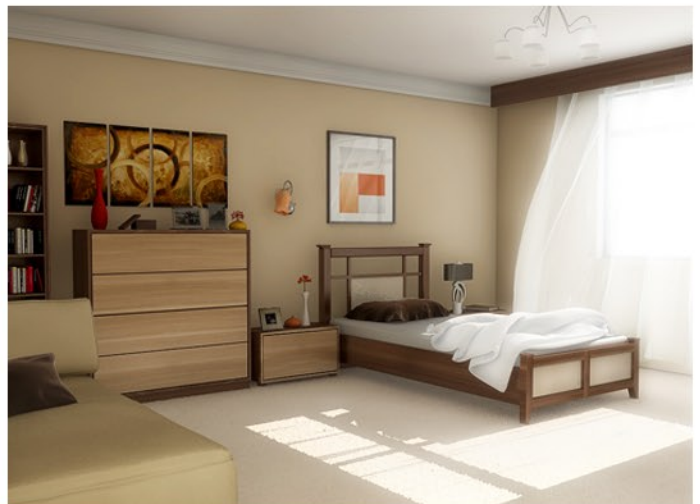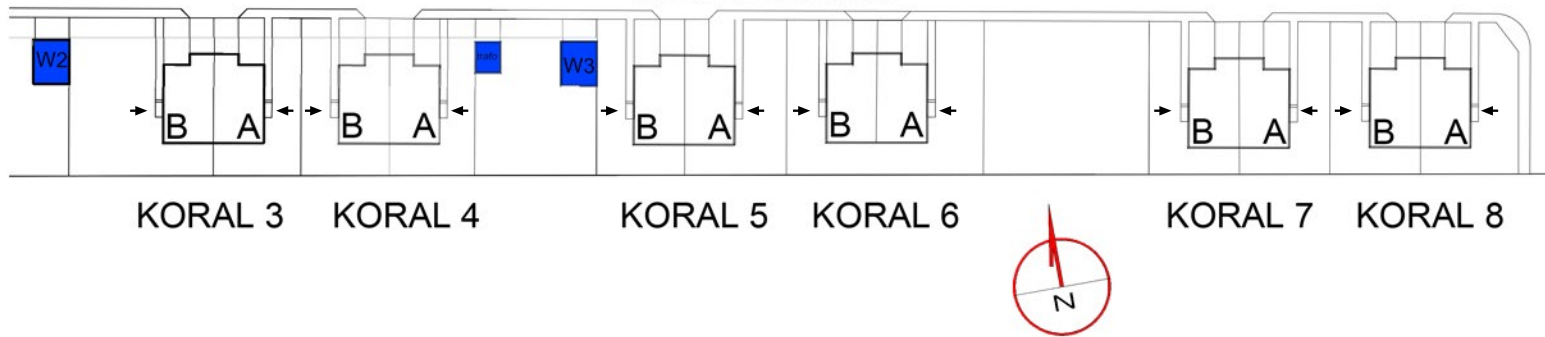

Na parterze budynku w zabudowie bliźniaczej znajduje się strefa dzienna z pokojem dziennym z jadalnią, kuchnią, wc, holom, wiatrołapem i garażem 1-stanowiskowym. Na piętrze (pełna wysokość bez skosów) zlokalizowano strefę nocną z 4 sypialniami i 2 łazienkami.



Budynek	
Powierzchnia działki (m <sup>2</sup> )	
Cena (zł)	
<a href="http://www.eko-osiedle.pl">www.eko-osiedle.pl</a>	